


《 計畫 》水道施設平面図-1 S=1/12,500

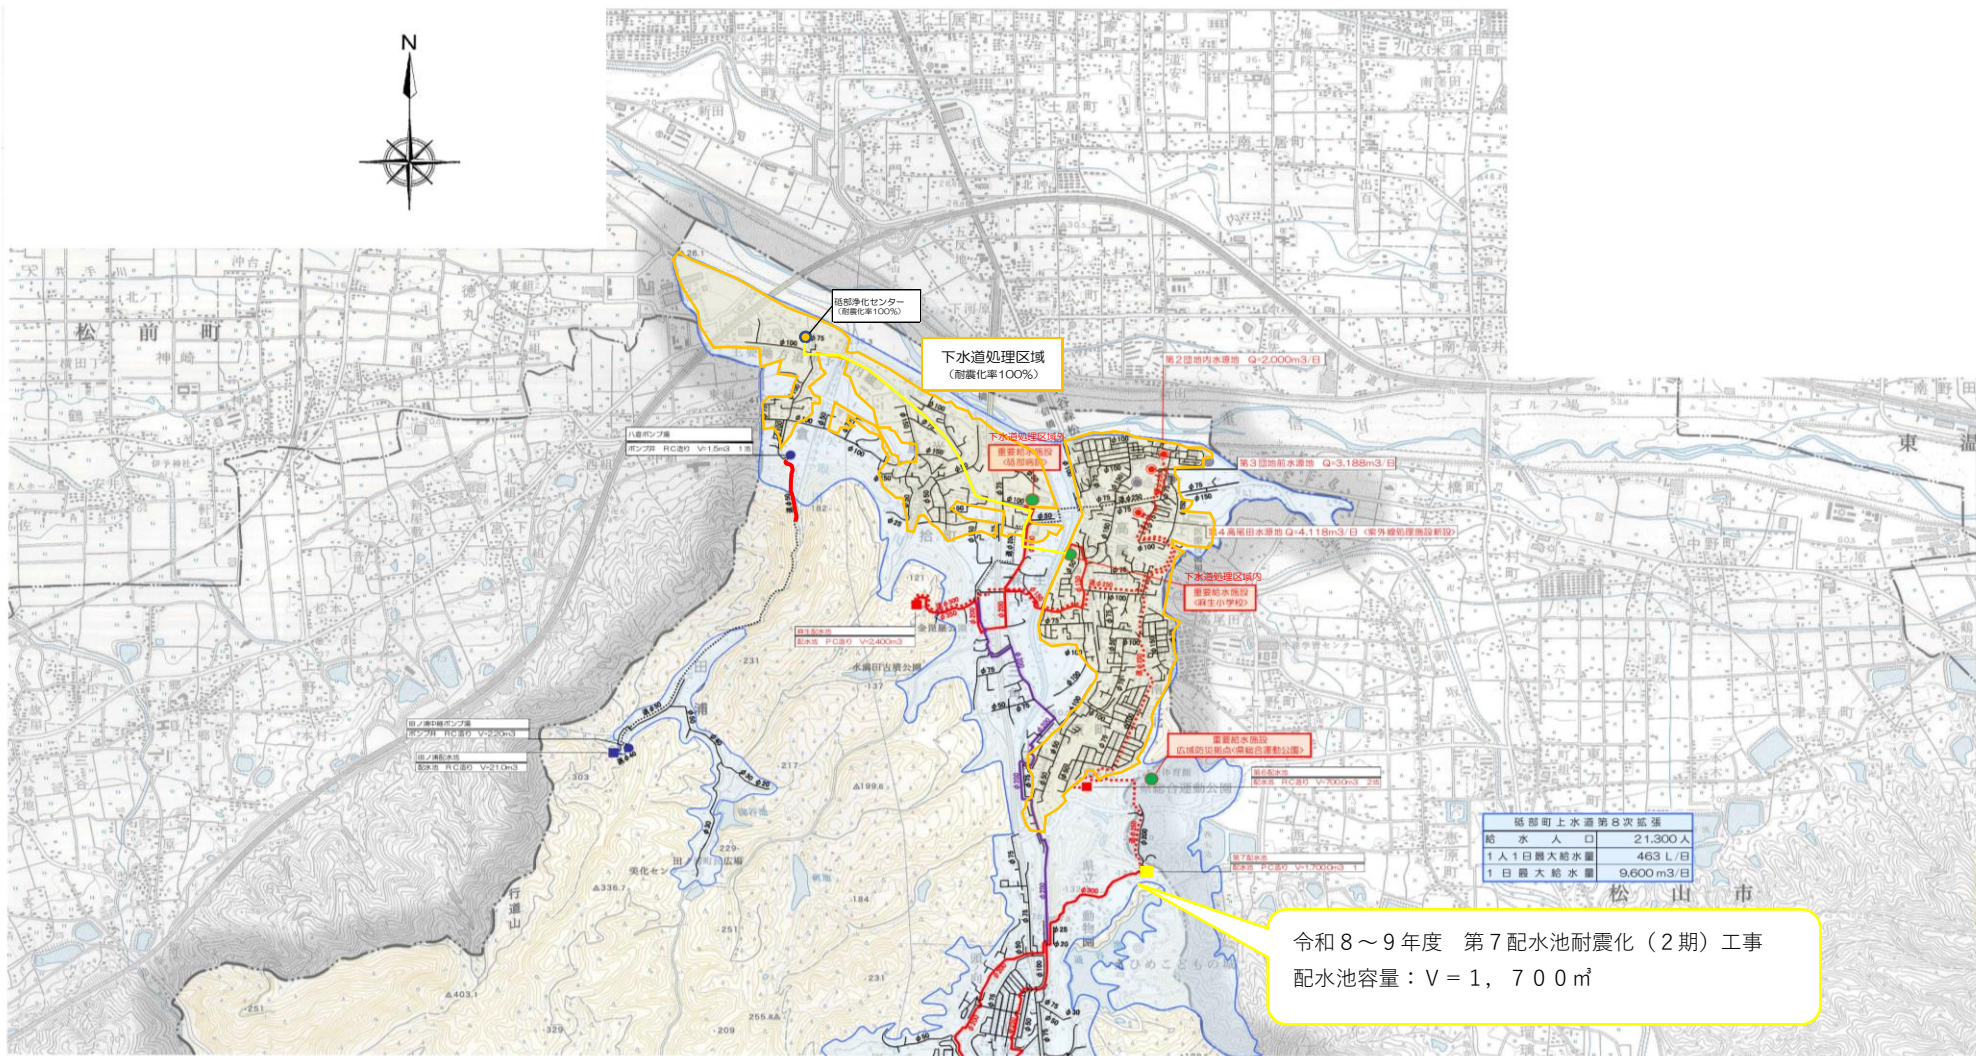

凡 例	
	重要給水施設に於適合基幹管路
	重要給水施設
	基幹管路、基幹施設



名称 重要給水施設管路耐震計画 〔計画〕水道施設平面図-1 設計									
縮尺		1/12,500		製図年月日		図番			
図	種	係	係	係	係	係	係	係	No.
									計

抵 部 町