

平面図 S=1:100




(赤色)	——	污水管(新設)
(赤色破線)	----	污水管(既設)
(青色)	——	雨水管(新設)
(青色破線)	----	雨水管(既設)

既設排水設備 利用参考例

既設排水利用箇所

【井戸水使用の場合】
水源及びくみ上げポンプの位置
を記載すること

【図-1】平面図

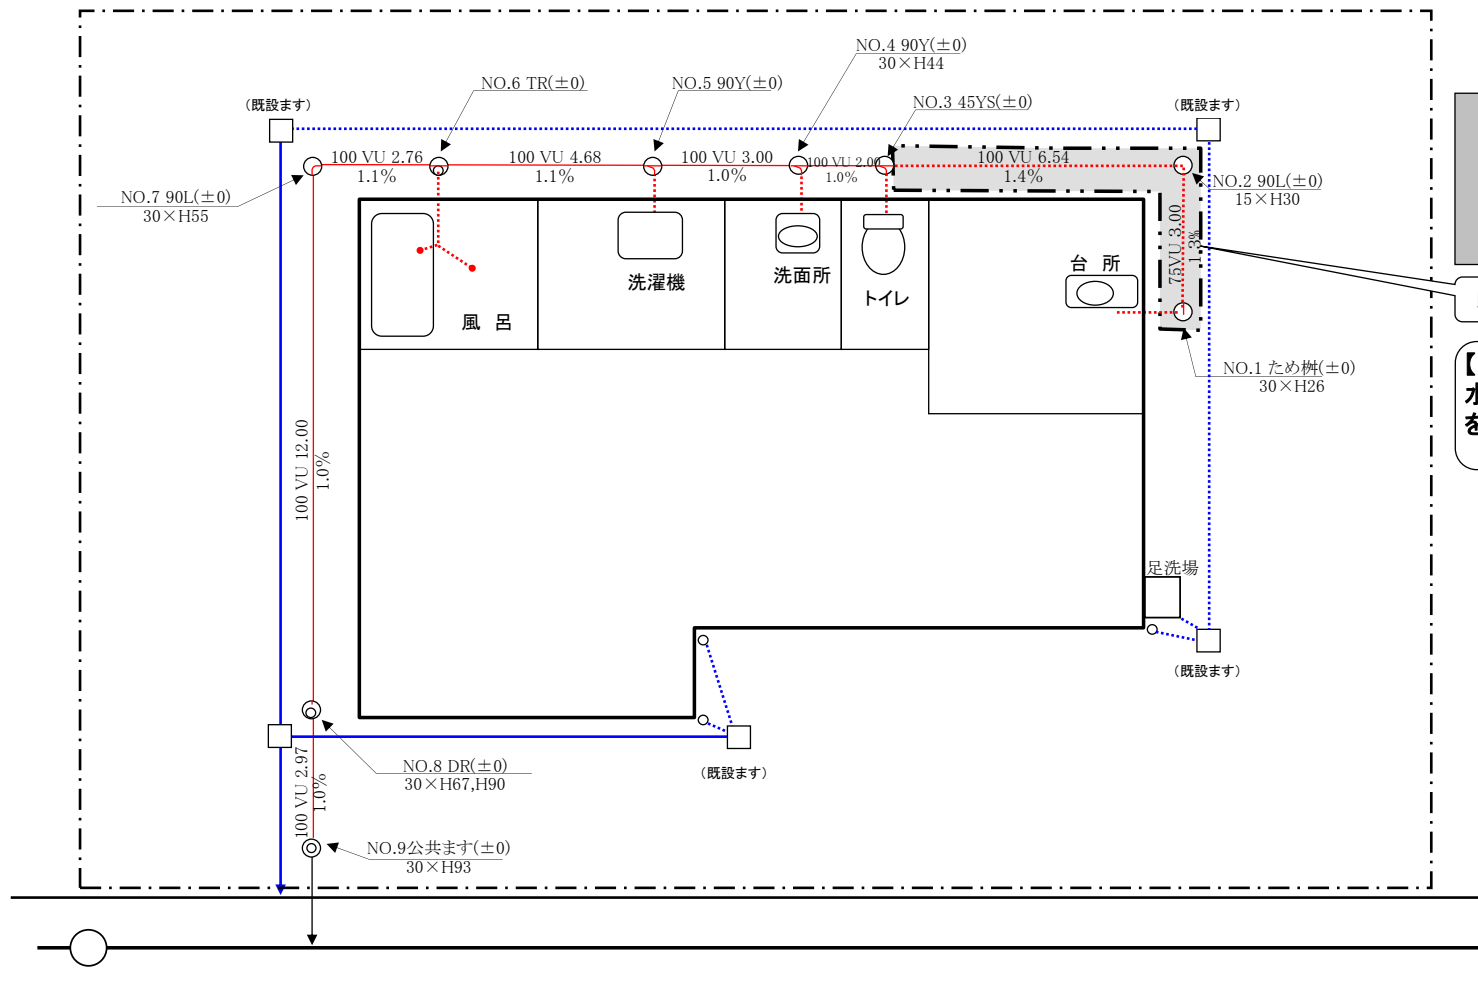

工 事 場 所	砥部町〇〇1392番地
工 事 名	〇〇〇〇排水設備工事
図 面 名	平面図 (1/1)
縮 尺	1/100
施 工 者	株式会社〇〇設備

2

項目 (利用する設備に $\checkmark$ を)		基準値	既設排水設備の状況 (いずれかに $\checkmark$ を)	不適合箇所の状況 (確認できれば $\checkmark$ を)
□ 排水管	排水管内径	φ100mm以上	☐ すべて適合 ☐ 一部不適合 ☐ すべて不適合	☐ 汚物がつまっていないこと。 ☐ 管内閉塞がないこと。
	排水管勾配	1/100以上	☐ すべて適合 ☐ 一部不適合 ☐ すべて不適合	☐ 汚物が滞留していないこと。
	最低土被り	20cm以上	☐ すべて適合 ☐ 一部不適合 ☐ すべて不適合	☐ 損傷の恐れがないこと。 ≪例:車道の通行がないこと。≫
	その他	雨水の混入がない 損傷がない 臭気の漏れがない	☐ すべて適合	
□ ます	ます間距離	管径の120倍以下	☐ すべて適合 ☐ 一部不適合 ☐ すべて不適合	☐ 点検・清掃が容易なこと。
	ますの径	15cm以上	☐ すべて適合 ☐ 一部不適合 ☐ すべて不適合	☐ 点検・清掃が容易なこと。
	ます底部構造	インバート	☐ すべて適合 ☐ 一部不適合 ☐ すべて不適合	☐ 臭気の漏れがないこと。 ☐ し尿の滞留がないこと。
	ます設置箇所	合流点・屈曲点等	☐ すべて適合 ☐ 一部不適合 ☐ すべて不適合	☐ 点検・清掃が容易なこと。 ≪基本的に全箇所設置すること。≫
	ますの蓋	密閉蓋	☐ すべて適合	≪基本的に全箇所密閉蓋を設置すること。≫
	その他	雨水の混入がない 損傷がない 臭気の漏れがない	☐ すべて適合	

登録番号(市・町)第

[illegible]

「項目」欄には《例:ますの径》、「基準値」欄には《例:15cm以上》、「既設排水設備状況」欄には《例:15cm》等記入すること。

ω

設置場所 砥部町 〇〇〇1392番地

既設排水設備の状況及び不適合箇所状況については、以上のとおり責任をもって判断いたしました。
なお、この状況判断により1年以内に支障を生じた場合、責任をもって対処します。

〇〇年〇〇月〇〇日

指定工事店 住所 砥部町〇〇11111番地

名称 (株)〇〇設備

氏名 砥部 水男

選任員任技術者 登録番号(〇〇 市・町)第 〇〇〇号

既設排水設備利用届

記載例

排水設備工事実施にあたり、砥部町の基準に適合していない既設排水設備を利用したく届出します。
なお、これにより維持管理上、問題が発生した場合、自己の責任において対処いたします。

左記チェックリストにおいて、「既設排水設備の状況」欄が「すべて適合」であれば、以下は記入の必要はありません。

〇〇年〇〇月〇〇日

申請者住所 砥部町〇〇1392番地

氏 名 砥部 太郎

利用する既設排水設備一覽

※砥部町の基準に適合していない既設排水設備のみ記入すること。

[illegible]

「項目」欄には《例:ますの径》、「基準値」欄には《例:15cm以上》、「既設排水設備状況」欄には《例:15cm》等記入すること。