


《計畫》水道施設平面図-2 S=1/12,500

令和10～11年度 川井配水池耐震化工事
配水池容量：V = 1,000 m³



凡 例	
	重要給水施設耐震適合基幹管路
	重要給水施設
	基幹管路、基幹施設

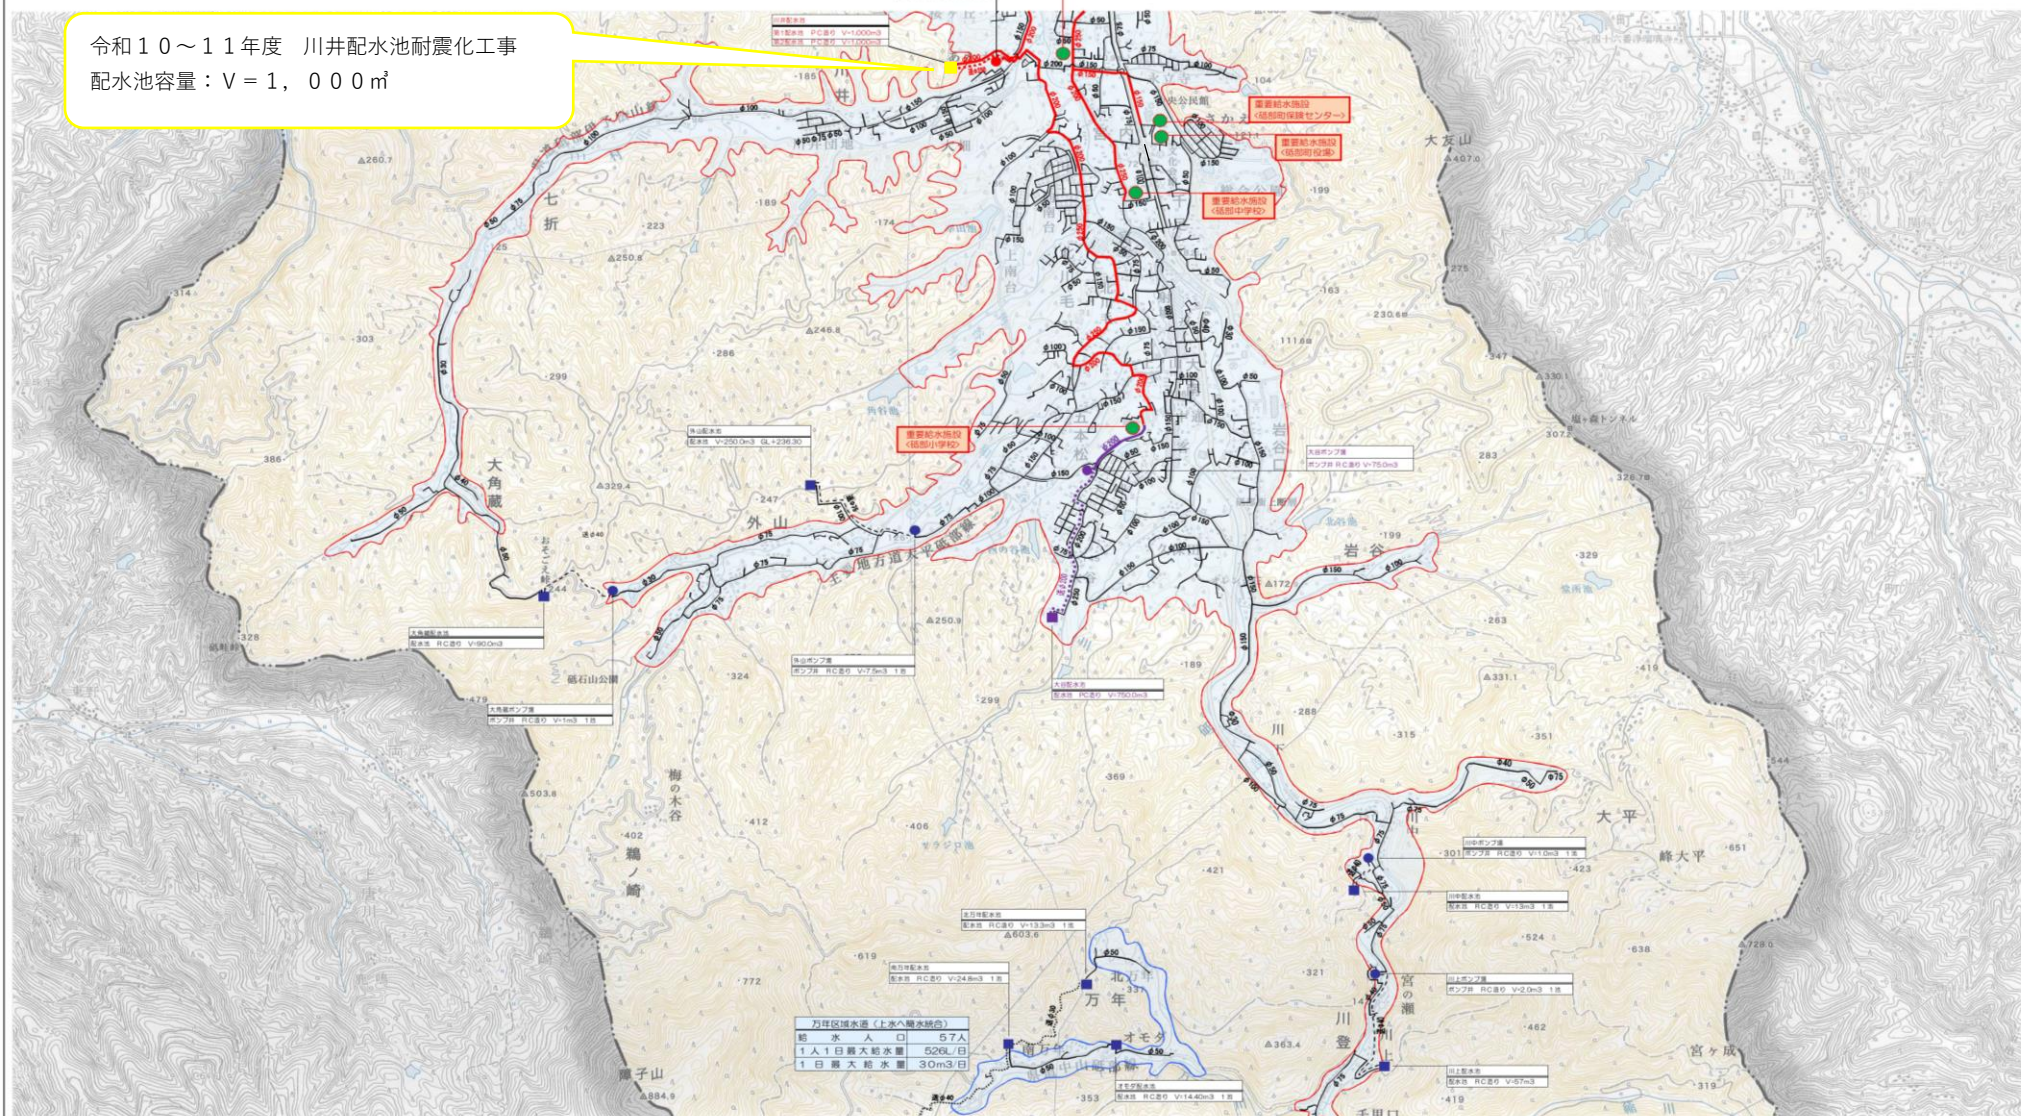

名 称	重要給水施設管路設置計画 〔計画〕水道施設平面図-2				設計者
縮 尺	1/12,500		製 図 日 年 月 日		図 庫 番 号
課	組	係	係	係	係
課長	主任	係長	係長	係長	計 画 課 長
砥部町					